



ÚZEMNÍ PLÁN RADVANICE

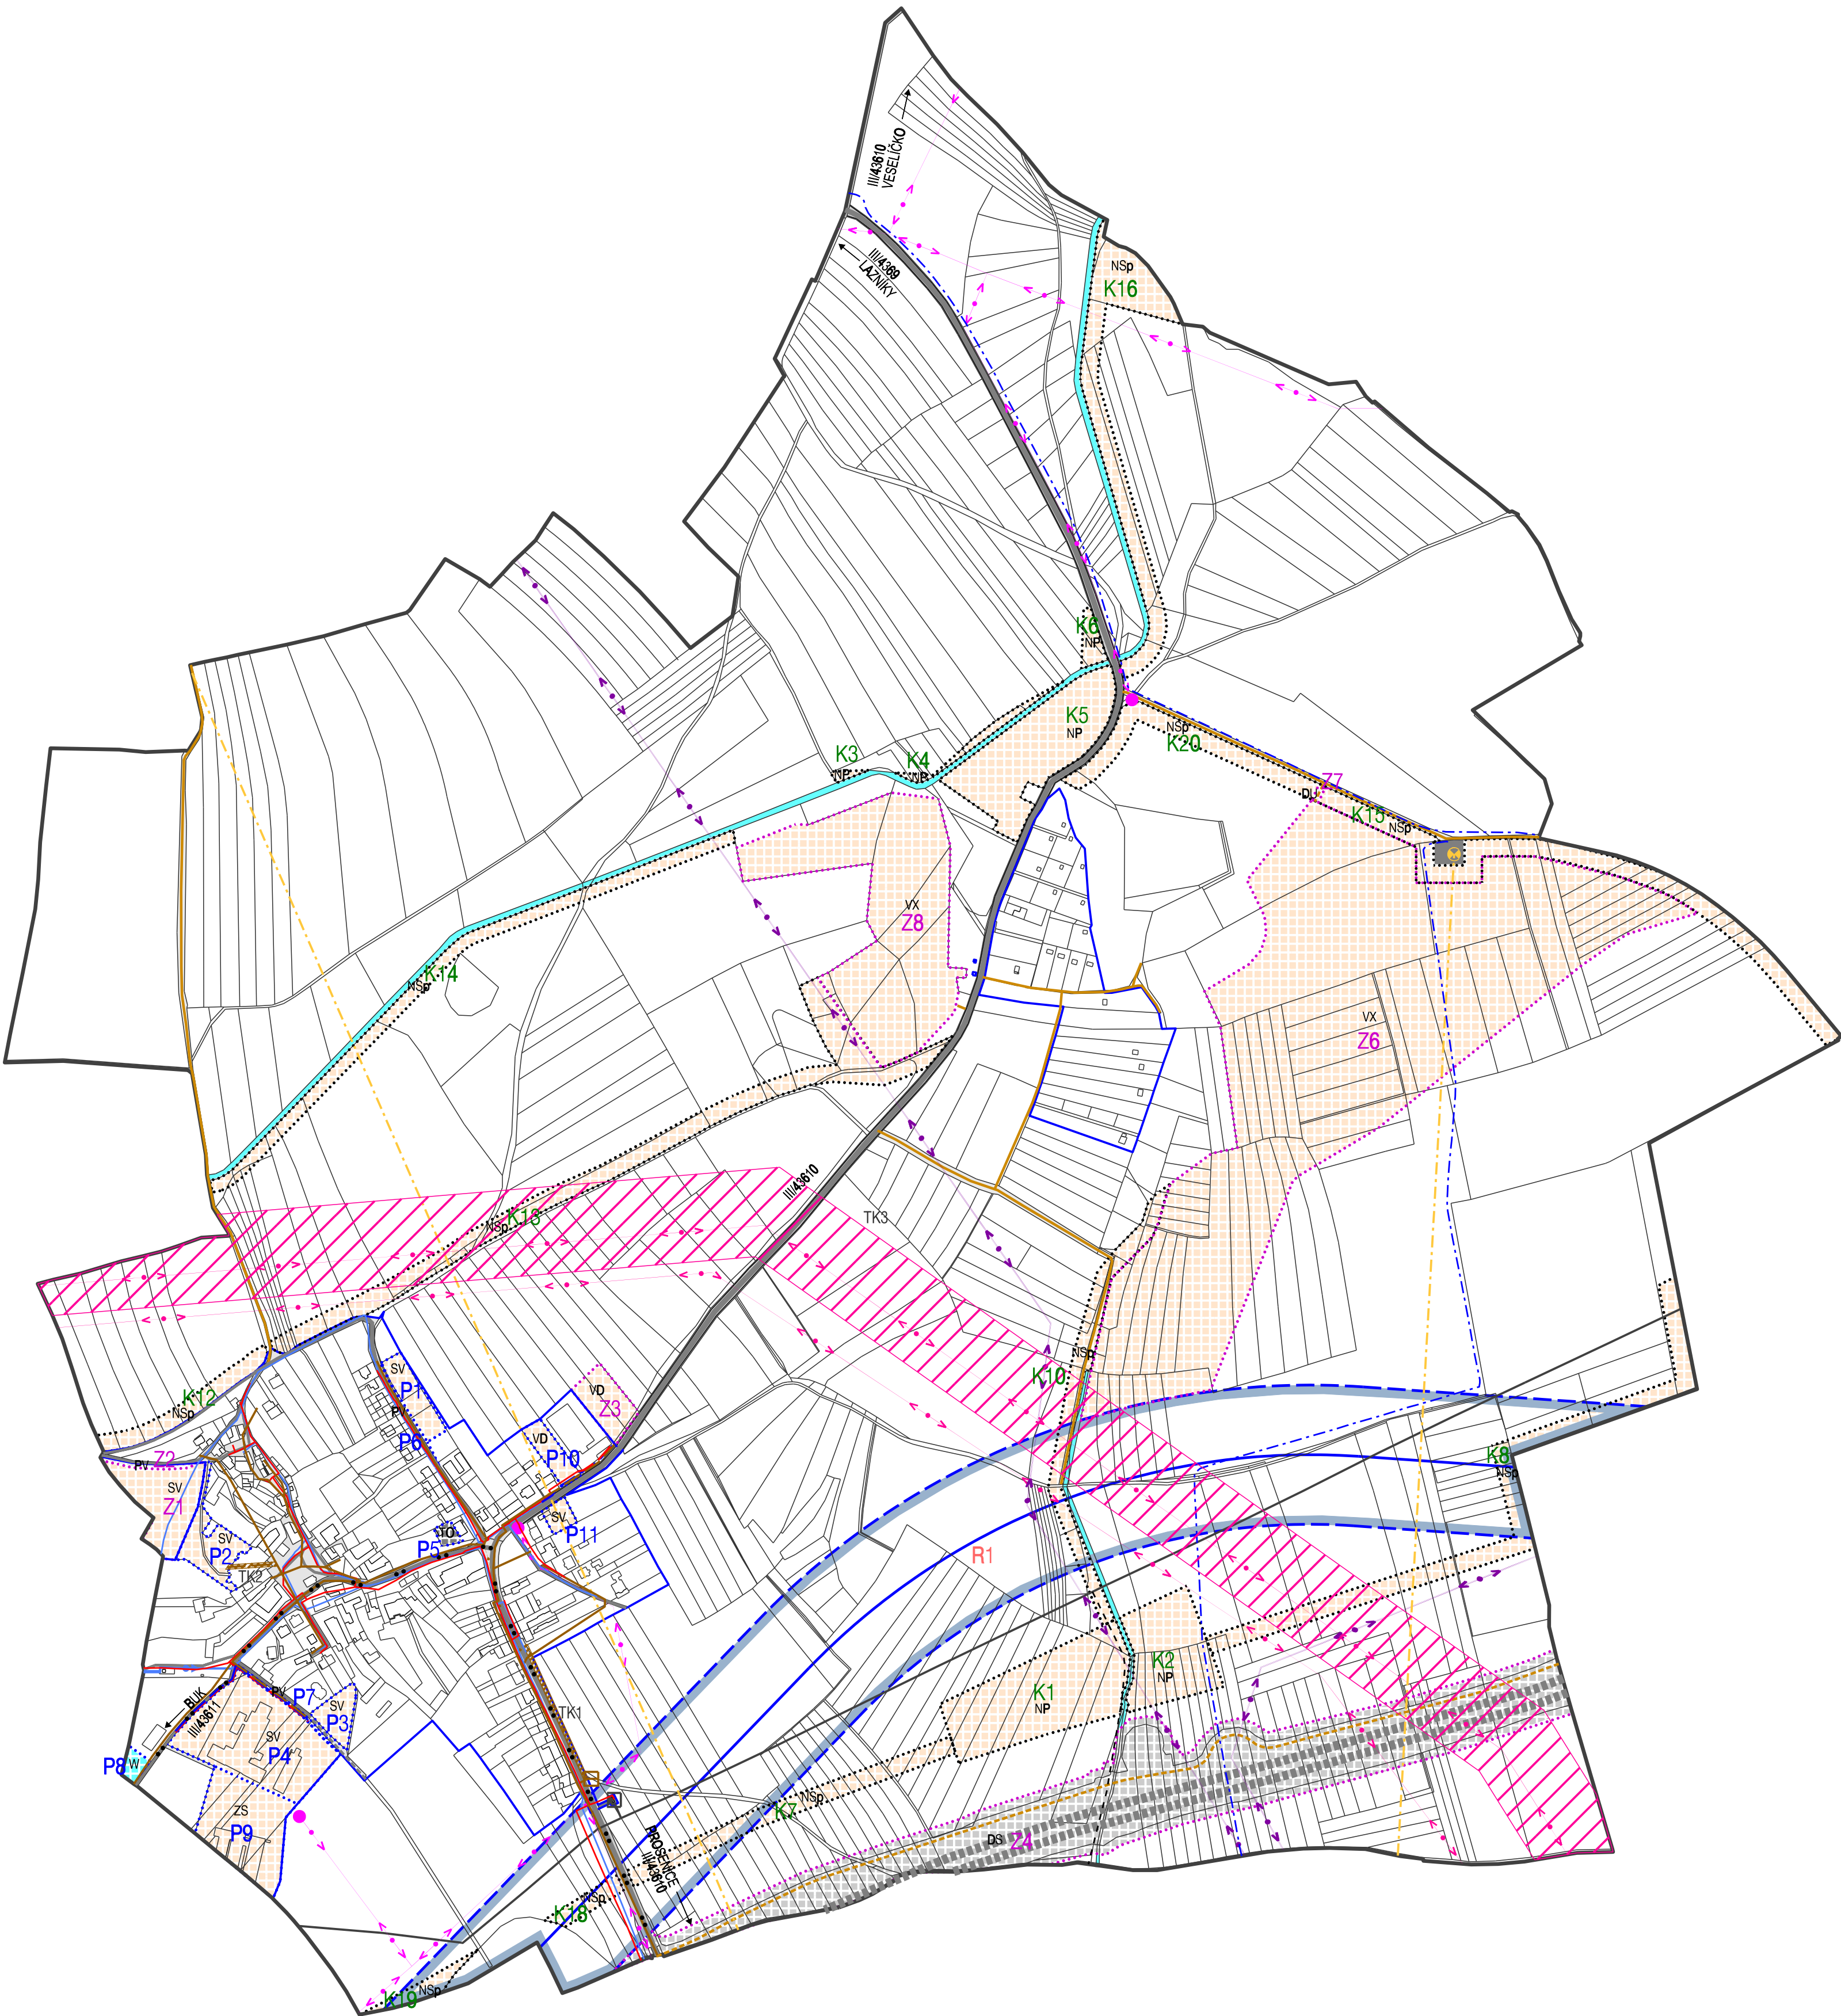

HRANICE, IDENTIFIKACE PLOCH	
	hranice řešeného území
	hranice katastru
	hranice zastavěného území k ZB, 2. 2013
	zastavěné plochy
	plochy přestavby
	plochy změn v krajině
	územní rezervy

URBANISTICKÁ KONCEPCE KONCEPCE USPOŘADÁNÍ KRAJINY	
PLOCHY S ROZDÍLNÝM ZPŮSOBEM VYUŽITÍ	
STABILIZOVANÉ PLOCHY	PLOCHY ZMĚN
PLOCHY SMÍŠENÉ OBYTNÉ	
	venkovské
PLOCHY DOPRAVNÍ INFRASTRUKTURY	
	silniční
	účelové komunikace
PLOCHY TECHNICKÉ INFRASTRUKTURY	
	inženýrské sítě
	plochy pro stavby a zařízení pro nakládání s odpady
PLOCHY VÝROBY A SKLADOVÁNÍ	
	drobná a řemeslná výroba
	se specifickým využitím
PLOCHY VEŘEJNÝCH PROSTRANSTVÍ	
	veřejná prostranství
PLOCHY ZELENĚ	
	soukromá a vyhrazená
PLOCHY VODNÍ A VODOHOSPODÁŘSKÉ	
	vodní a vodohospodářské
PLOCHY PŘÍRODNÍ	
	plochy přírodní
PLOCHY SMÍŠENÉ NEZASTAVĚNÉHO ÚZEMÍ	
	přírodní

KONCEPCE VEŘEJNÉ INFRASTRUKTURY		
STAV	NÁVRH	REZERVA
DOPRAVNÍ INFRASTRUKTURA		
		koridor vodní cesty D-O-L
		vodní cesta D-O-L
		dálnice
		silnice III. třídy
		místní komunikace
		účelové komunikace
		cykloburžistické trasy
VODNÍ HOSPODÁŘSTVÍ		
		hlavní vodovodní řád
		místní vodovodní řád
		koridor pro kanalizaci
		kanalizace
		čerpací stanice kanalizace
		kanalizační výtlak
ENERGETIKA		
		nadzemní vedení VVN 400 kV
		koridor pro dvojité nadzemní vedení VVN 400 kV Kraskov - Prosevice
		nadzemní vedení VVN 110 kV
		nadzemní vedení VN
		sloupová traťostanice
		VTL plynovod
		VTL regulační stanice
		STL plynovod
		zařízení SKAO
		telekomunikační vedení - dálkový kabel
		telekomunikační vedení - radioreléový paprsek
		telekomunikační zařízení

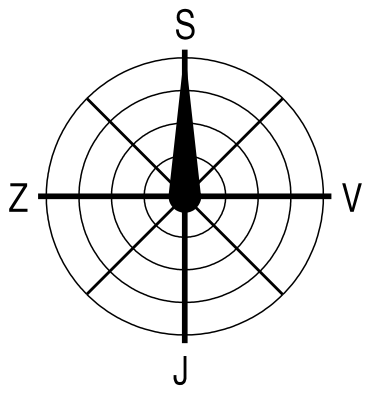

KONCEPCE DOPRAVNÍ A TECHNICKÉ INFRASTRUKTURY

Územní plán Radvanice		Rozloha:
Jméno a příjmení:	Ing. arch. Vanda Ciznerová	
Funkce:	Hlavní projektant	
Podpis:		

ÚZEMNÍ PLÁN RADVANICE		EVIDENČNÍ ČÍSLO: 212 - 004 - 517	
ZHOTOVITEL:	URBANISTICKÉ STŘEDISKO BRNO, SPOL. S R. O.		
PROJEKTANTI:	ING. ARCH. V. CIZNEROVÁ ING. ARCH. MGR. M. VAJŘOVÁ ING. P. VESELY, MGR. T. GOLEŠOVÁ, ING. J. HRVČÍR MGR. M. NOVOTNÝ		
PORÍZOVATEL:	MAGISTRÁT MĚSTA PŘEROVA		1.3
MĚŘÍTKO:	1:5 000		
DATUM:	ČERVEN 2013	ÚPRAVA: SRPEN 2014	